



Lageplan genordnet, maßstabslos




IGEWO GmbH & Co Wohnungsunternehmen KG
Geschäftsstelle Augsburg
Flachsstraße 27
86179 Augsburg

Tel: 0821 45 52 77 0
info-augsburg@igewo.com
www.igewo.com

Wohnanlage Rechenstraße 41-51
86179 Augsburg (Haunstetten)

VE 2720
WE 0062

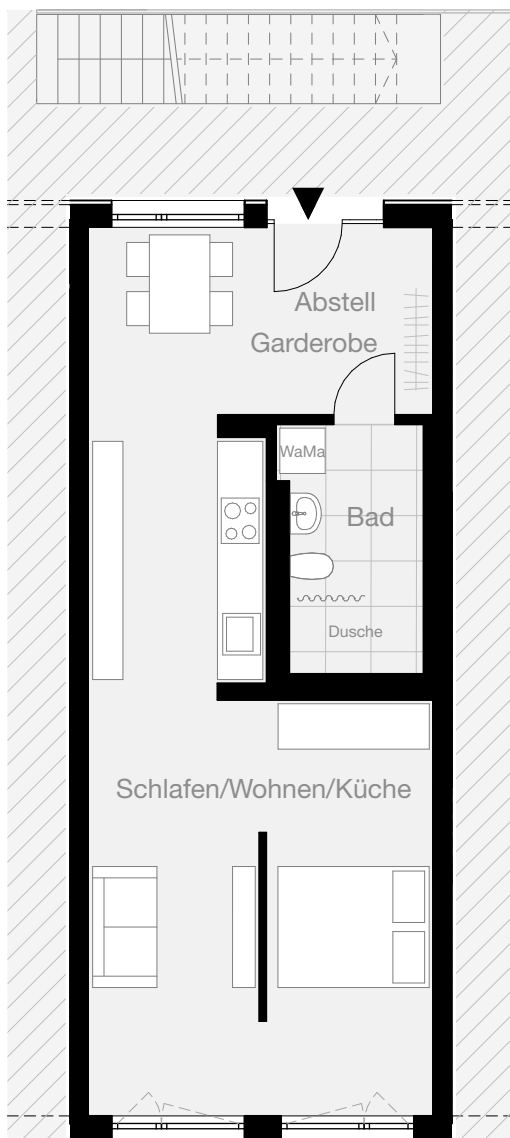

Grundriss Maßstab 1:100


Rechenstraße 51
1,5-Zimmer-Wohnung
FFW

Erdgeschoss

Garderobe	4,31 m ²
Abstell	1,15 m ²
Schlafen/Wohnen/Küche	38,99 m ²
Bad	5,99 m ²

Wohnfläche gesamt 50,44 m²

Kellerabteil (im Nachbargebäude) ca. 6,00 m²

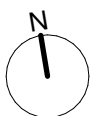

Alle Quadratmeter-Angaben sind circa-Angaben.
Die Möblierungen stellen lediglich Einrichtungsvorschläge dar.