



Lageplan genordnet, maßstabslos




IGEWO GmbH & Co Wohnungsunternehmen KG
Geschäftsstelle Augsburg
Flachsstraße 27
86179 Augsburg

Tel: 0821 45 52 77 0
info-augsburg@igewo.com
www.igewo.com

Wohnanlage Rechenstraße 41-51
86179 Augsburg (Haunstetten)

VE 2720
WE 0061

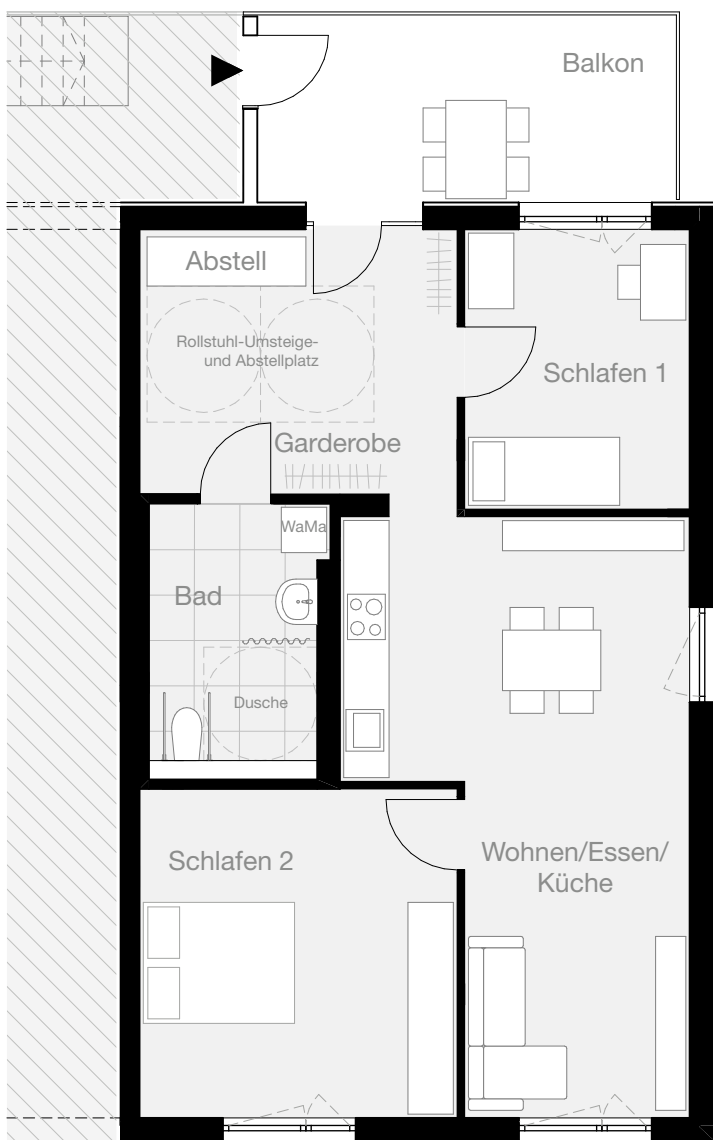

Grundriss Maßstab 1:100

Rechenstraße 51
3-Zimmer-Wohnung
rollstuhlgerecht
FFW


Erdgeschoss

Garderobe	13,05 m²
Abstell	1,65 m²
Wohnen/ Essen/ Küche	29,70 m²
Bad	7,70 m²
Schlafen 1	11,01 m²
Schlafen 2	18,27 m²
Balkon (13,25 m² x 0,5)	6,63 m²

Wohnfläche gesamt 88,01 m²

Kellerabteil (im Nachbargebäude) ca. 6,00 m²

Pkw-Stellplatz nahe der Wohnung

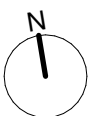

Alle Quadratmeter-Angaben sind circa-Angaben.
Die Möblierungen stellen lediglich Einrichtungsvorschläge dar.