



Lageplan genordnet, maßstabslos




IGEWOW GmbH & Co Wohnungsunternehmen KG  
Geschäftsstelle Augsburg  
Flachsstraße 27  
86179 Augsburg

Tel: 0821 45 52 77 0  
info-augsburg@igewo.com  
www.igewo.com

Wohnanlage Rechenstraße 41-51  
86179 Augsburg (Haunstetten)

**VE 2720**  
**WE 0063**

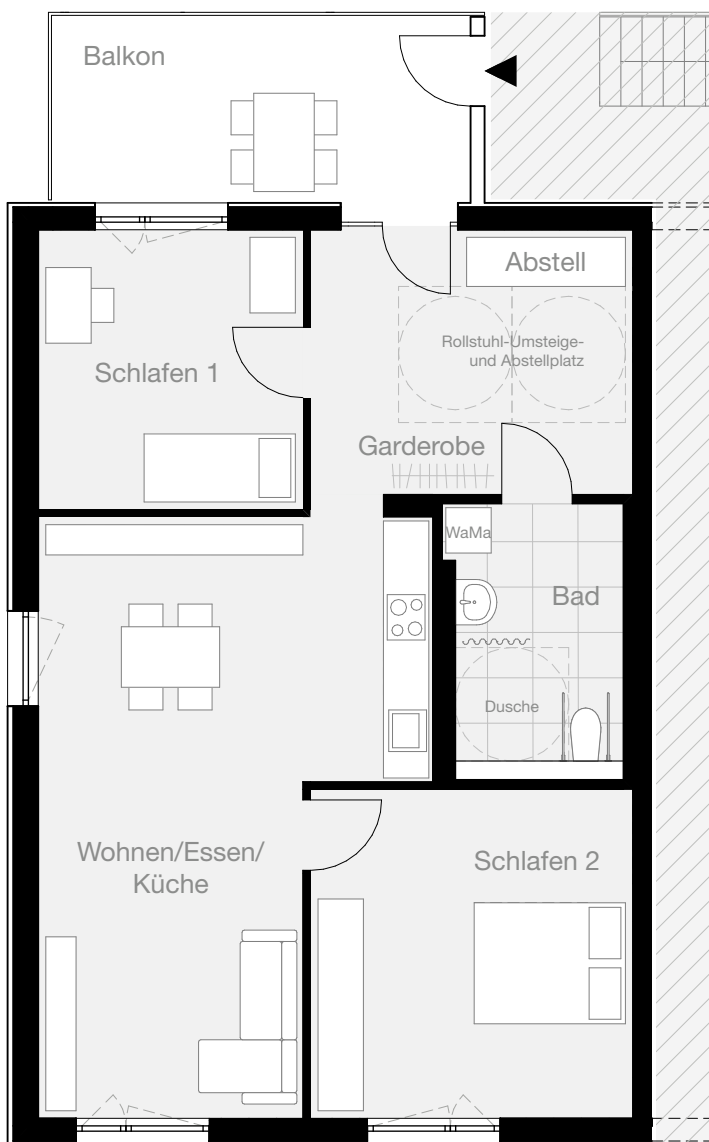

Grundriss Maßstab 1:100

**Rechenstraße 51**  
**3-Zimmer-Wohnung**  
rollstuhlgerecht  
EOF


Erdgeschoss

|                          |          |
|--------------------------|----------|
| Garderobe                | 13,28 m² |
| Abstell                  | 1,65 m²  |
| Wohnen/ Essen/ Küche     | 34,12 m² |
| Bad                      | 7,70 m²  |
| Schlafen 1               | 12,95 m² |
| Schlafen 2               | 18,55 m² |
| Balkon (13,25 m² x 0,25) | 3,31 m²  |

**Wohnfläche gesamt 91,56 m²**

Kellerabteil (im Nachbargebäude) ca. 6,00 m²

Pkw-Stellplatz nahe der Wohnung

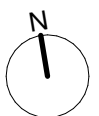

Alle Quadratmeter-Angaben sind circa-Angaben.  
Die Möblierungen stellen lediglich Einrichtungsvorschläge dar.