



Lageplan genordnet, maßstabslos




IGEWOW GmbH & Co Wohnungsunternehmen KG
Geschäftsstelle Augsburg
Flachsstraße 27
86179 Augsburg

Tel: 0821 45 52 77 0
info-augsburg@igewo.com
www.igewo.com

Wohnanlage Rechenstraße 41-51
86179 Augsburg (Haunstetten)

VE 2720
WE 0066

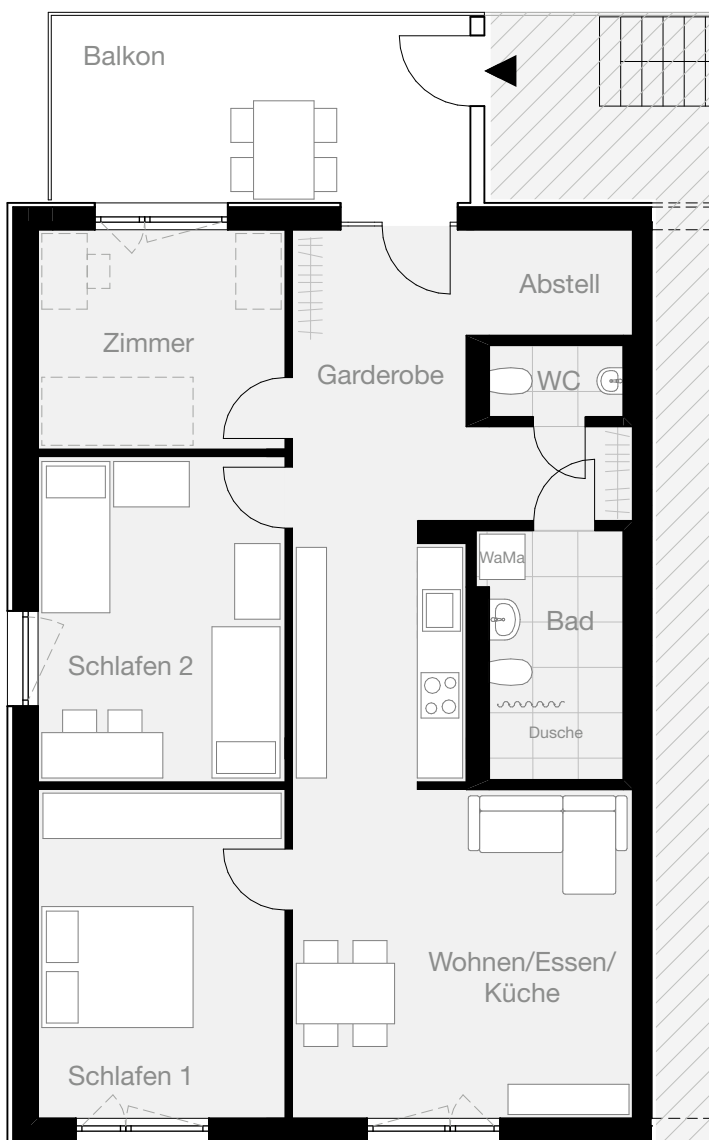

Grundriss Maßstab 1:100


Rechenstraße 51
4-Zimmer-Wohnung
FFW

1. Obergeschoss

Garderobe	11,93 m²
Abstell	2,94 m²
Wohnen/ Essen/ Küche	27,15 m²
Bad	5,99 m²
WC	1,69 m²
Schlafen 1	14,20 m²
Schlafen 2	14,04 m²
Zimmer	9,47 m²
Balkon (13,25 m² x 0,5)	6,63 m²

Wohnfläche gesamt 94,04 m²

Kellerabteil (im Nachbargebäude) ca. 6,00 m²

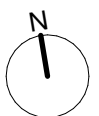

Alle Quadratmeter-Angaben sind circa-Angaben.
Die Möblierungen stellen lediglich Einrichtungsvorschläge dar.