


STUDENTENWOHNHEIM MIT 37 WOHN EINHEITEN UND TIEFGARAGE


HOFACKERSTR. 33/39, 86179 AUGSBURG (ORTSTEIL HAUNSTETTEN)

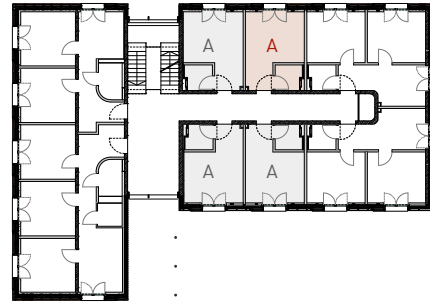

Darstellung ca. im Maßstab 1 : 500

Wohnung A: 1-Zimmer-Appartement
Wohnfläche gesamt 19,2 qm

Vorraum/Küche	3,3 qm
Zimmer	13,1 qm
Bad	2,8 qm

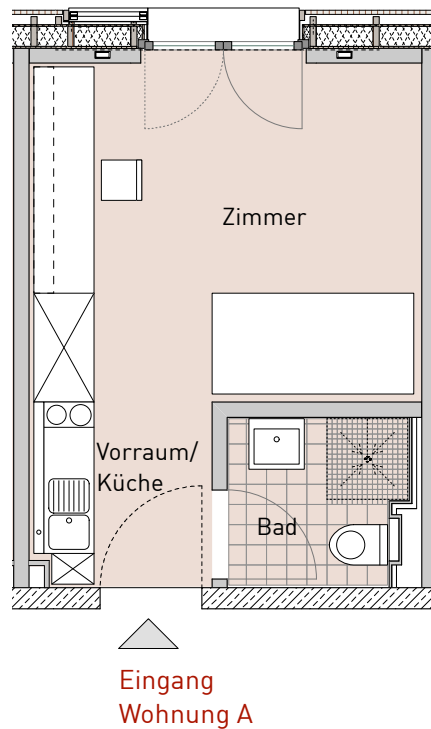

Darstellung ca. im Maßstab 1 : 75

Die Möblierungen stellen lediglich Einrichtungsvorschläge dar