
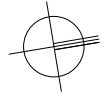


# STUDENTENWOHNHEIM MIT 37 WOHN EINHEITEN UND TIEFGARAGE


HOFACKERSTR. 33/39, 86179 AUGSBURG (ORTSTEIL HAUNSTETTEN)

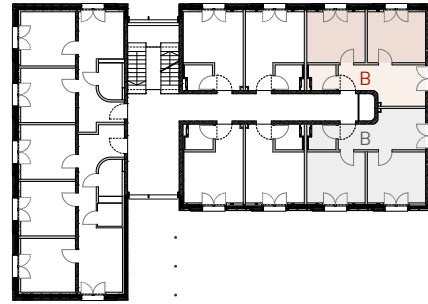

Darstellung ca. im Maßstab 1 : 500

Wohnung B: 2-Zimmer-Wohngemeinschaft Nord  
Wohnfläche gesamt 42,2 qm

|               |         |
|---------------|---------|
| Vorraum/Küche | 13,2 qm |
| Zimmer        | 13,1 qm |
| Zimmer        | 13,1 qm |
| Bad           | 2,8 qm  |

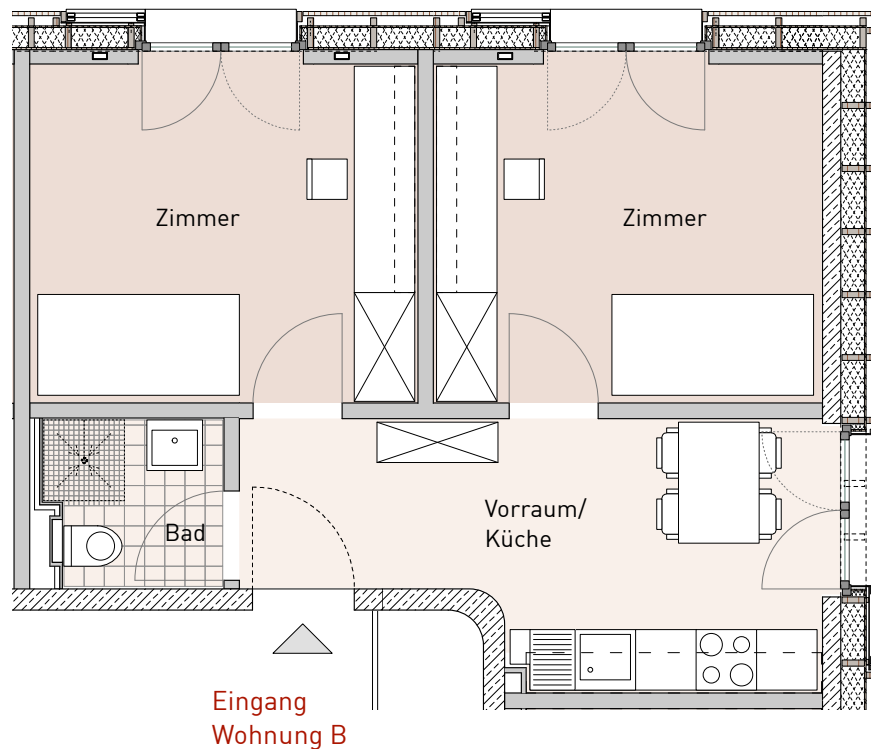

Darstellung ca. im Maßstab 1 : 75

Die Möblierungen stellen lediglich Einrichtungsvorschläge dar