


STUDENTENWOHNHEIM MIT 37 WOHN EINHEITEN UND TIEFGARAGE


HOFACKERSTR. 33/39, 86179 AUGSBURG (ORTSTEIL HAUNSTETTEN)

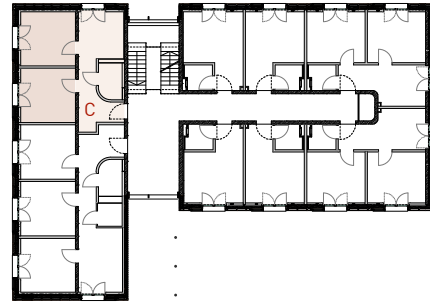

Darstellung ca. im Maßstab 1 : 500

Wohnung C: 2-Zimmer-Wohngemeinschaft Süd
Wohnfläche gesamt 47,8 qm

| | |
|---------|---------|
| Vorraum | 8,4 qm |
| Küche | 9,5 qm |
| Zimmer | 13,1 qm |
| Zimmer | 13,2 qm |
| Bad | 3,6 qm |

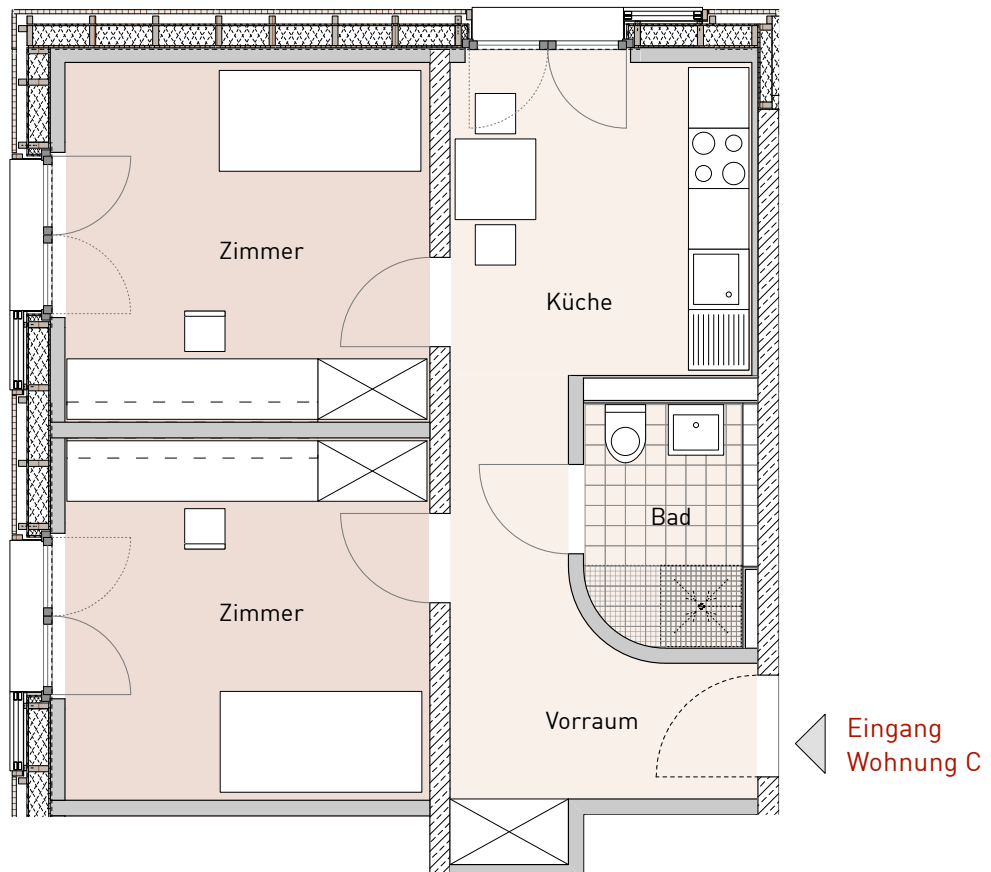

Darstellung ca. im Maßstab 1 : 75

Die Möblierungen stellen lediglich Einrichtungsvorschläge dar