


STUDENTENWOHNHEIM MIT 37 WOHN EINHEITEN UND TIEFGARAGE


HOFACKERSTR. 33/39, 86179 AUGSBURG (ORTSTEIL HAUNSTETTEN)

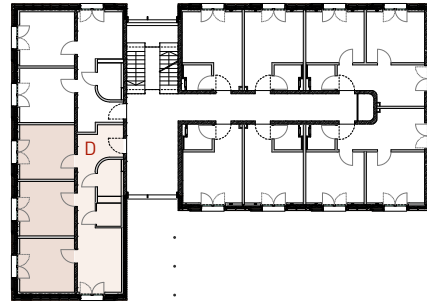

Darstellung ca. im Maßstab 1 : 500

Wohnung D: 3-Zimmer-Wohngemeinschaft
Wohnfläche gesamt 69,4 qm

Vorraum	11,3 qm
Küche	12,5 qm
Zimmer	13,2 qm
Zimmer	13,2 qm
Zimmer	13,1 qm
Bad	3,6 qm
WC	2,5 qm

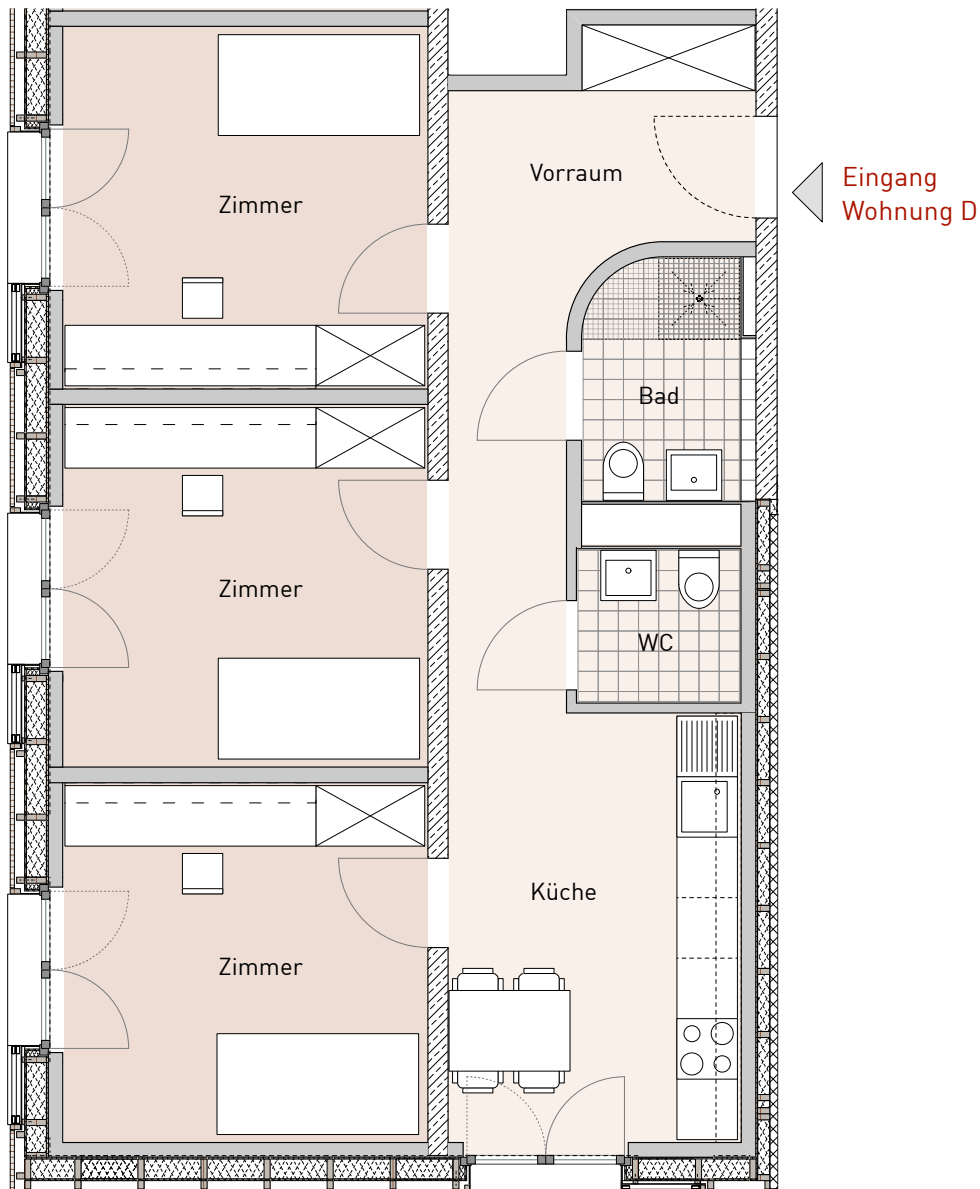

Darstellung ca. im Maßstab 1 : 75

Die Möblierungen stellen lediglich Einrichtungsvorschläge dar